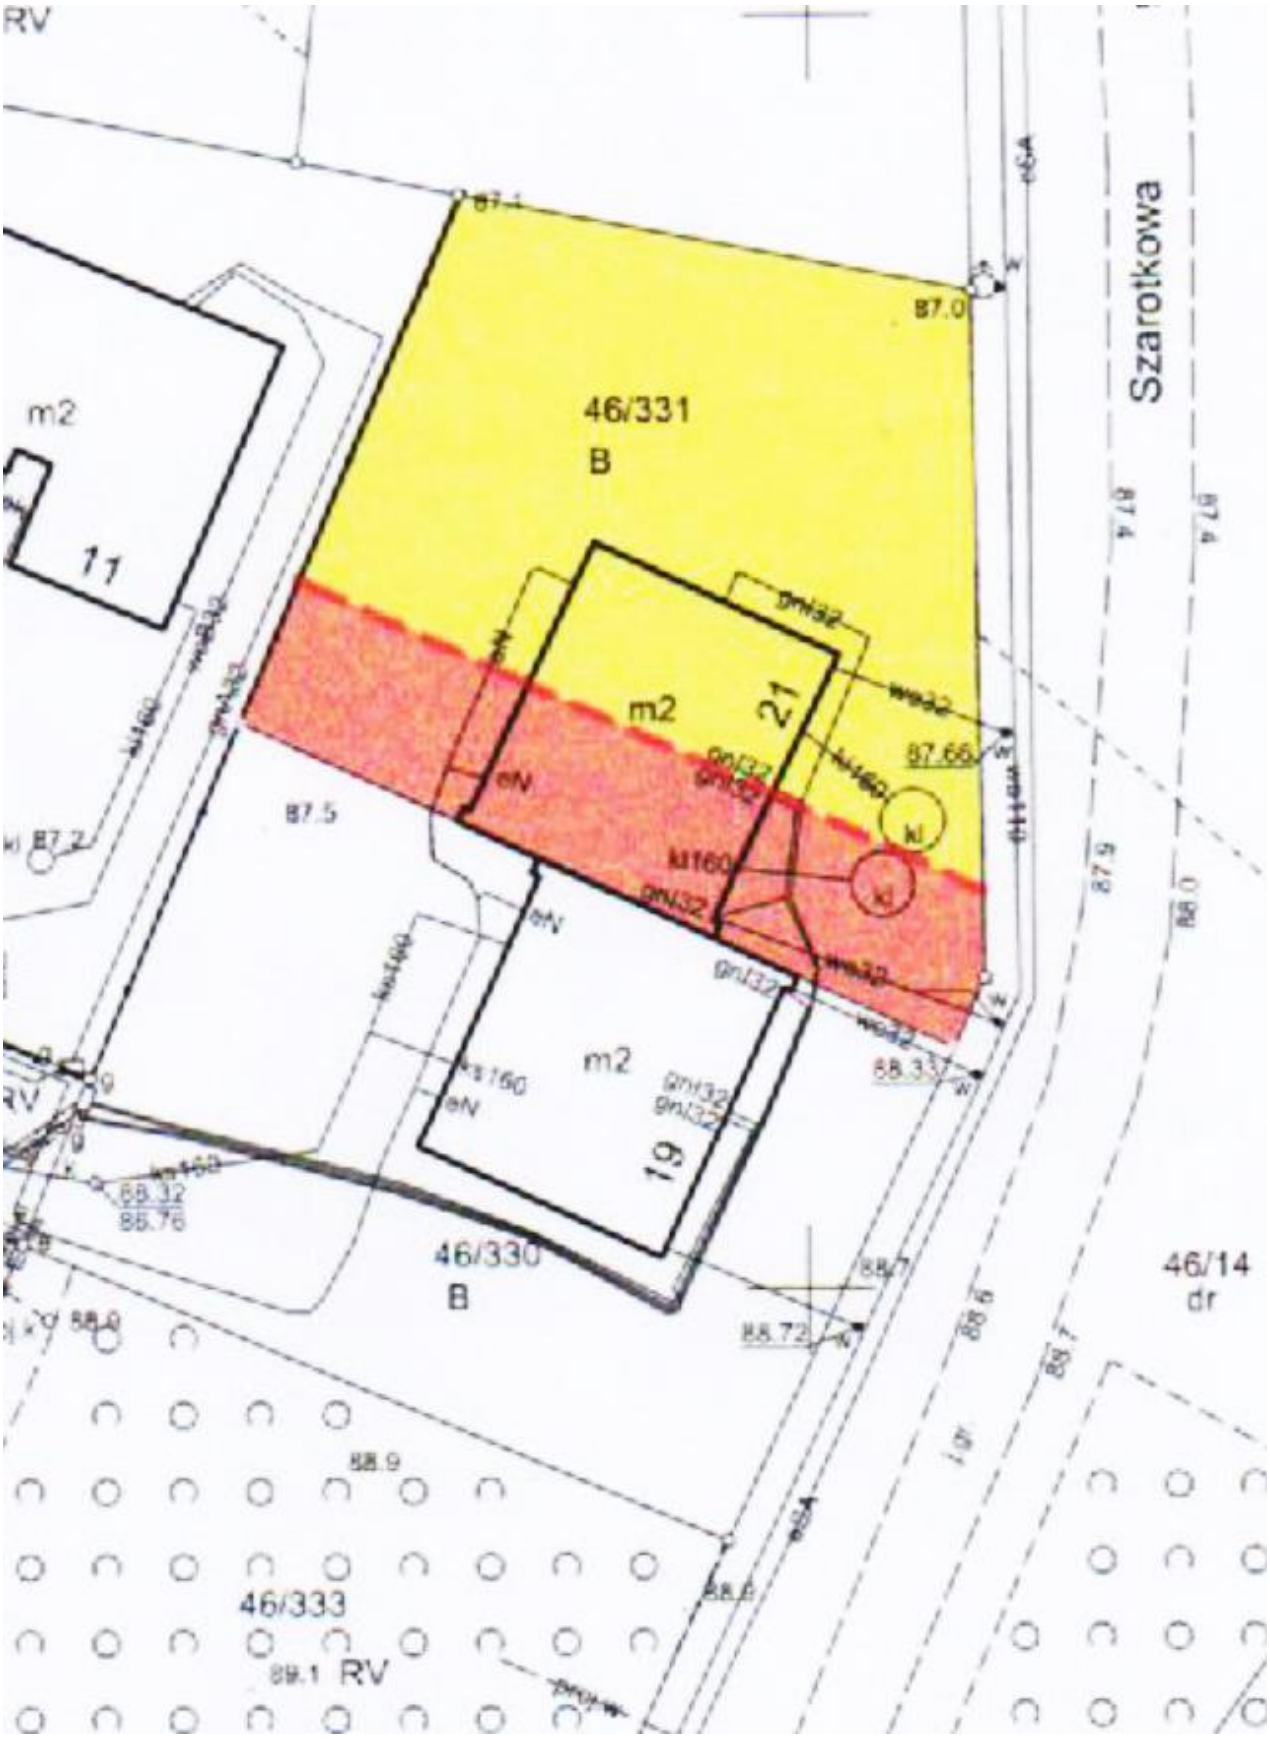
RV
m2
11
46/331
B
m2
21
m2
19
46/330
B
46/333
RV
46/14
dr
Szarotkowa
87.0
87.5
87.66
88.337
88.32
88.76
88.72
88.9
89.1
87.4
87.9
88.0
88.6
88.7